


2x PARKOVÉ Miesto
PRE MOBILNÝCH

SITUÁCIA ČASŤ 2.

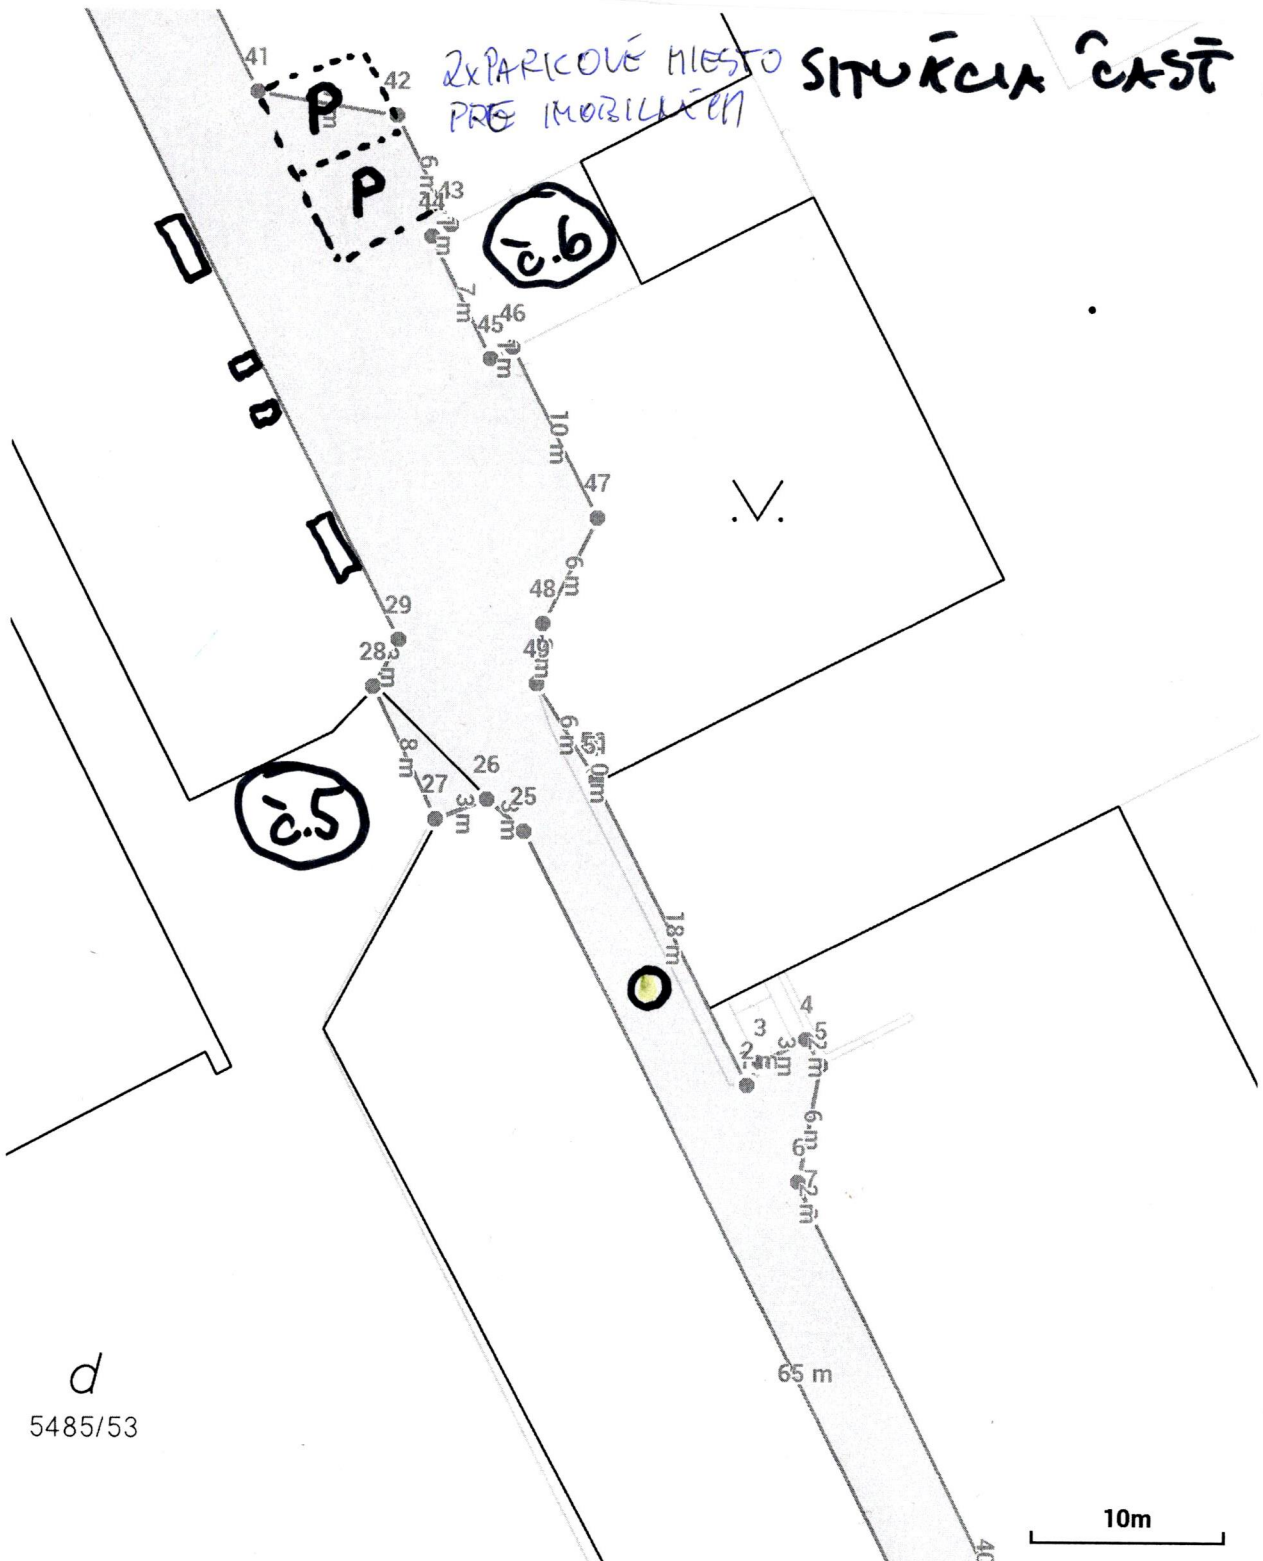

d

5485/53

10m

40