




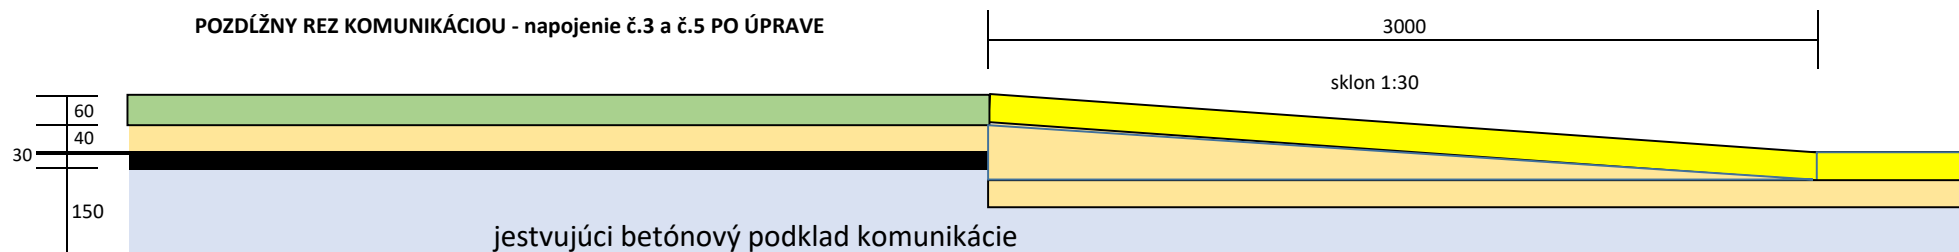

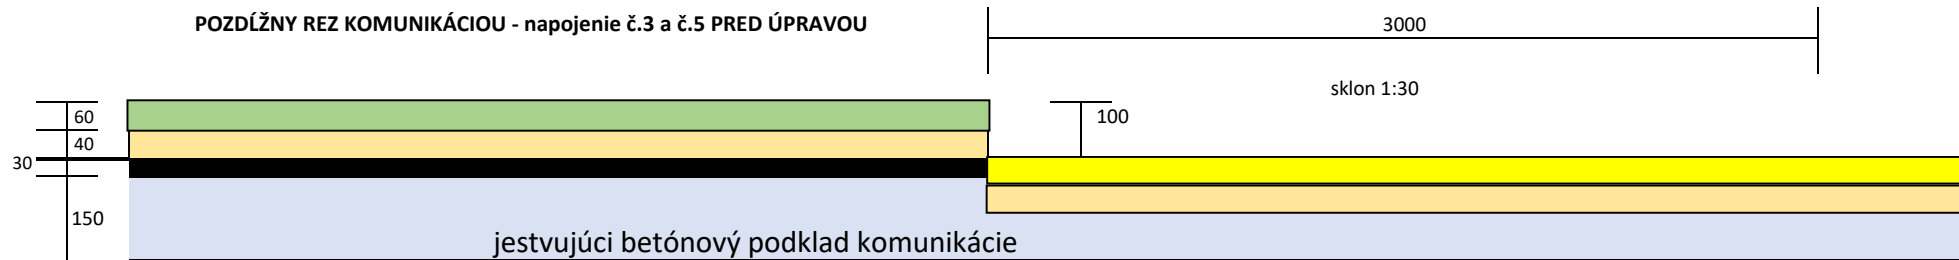

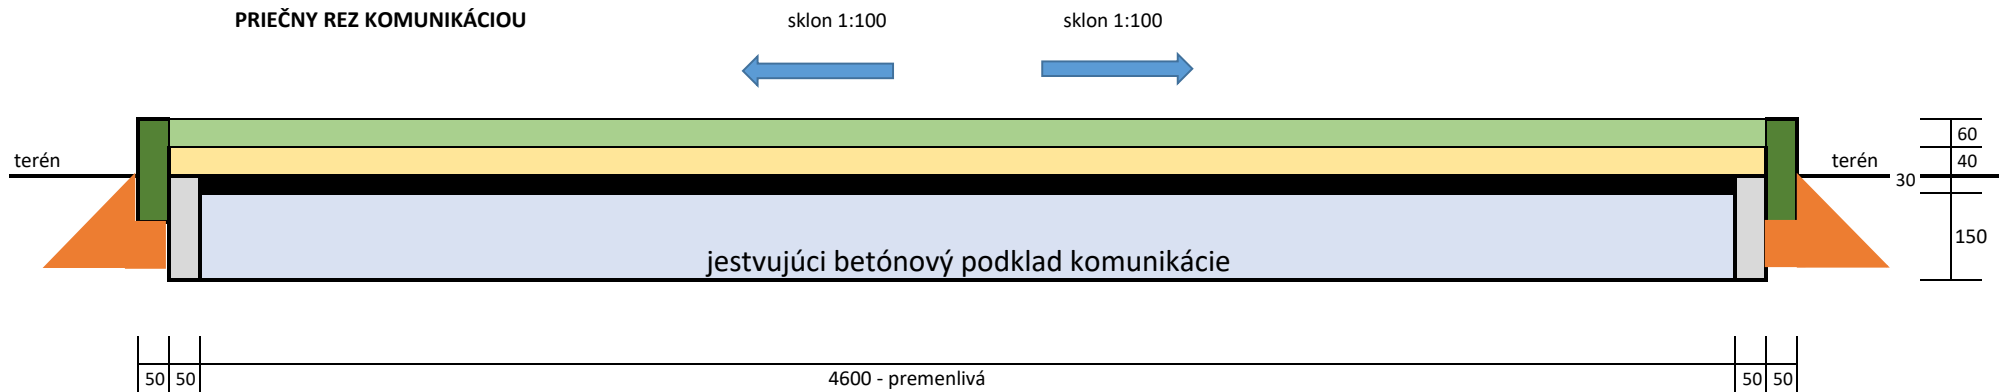


„Zabezpečenie prístupného akademického prostredia hlavného areálu Ekonomickej univerzity v Bratislave pre študentov so špecifickými potrebami“



LEGENDA

- | | | | | | | | | | |
|---|---------------------------|---|------------------------------|--|-----------------------|---|-----------------------------|---|----------------|
|  | zámková dlažba |  | podsyyp pod zámkovú dlažbu |  | nový parkový obrubník |  | jestvujúci parkový obrubník |  | betónové lôžko |
|  | jestvujúca zámková dlažba |  | jestvujúci asfalt liaty 30mm | | | | | | |