



Verejný obstarávateľ požaduje pri interiérových prvkoch A1-A15 kovanie:

A1	Jednolôžko s uložným priestorom + samostatný pružinový matrac výšky min. 20 cm	Výklopné kovanie KP01 je väčší typ kovania vhodný pre priečne otváranie sklopných lôžok s uložným priestorom. Ideálne pre jednolôžkové postele s otváraním na šírku (priečne) a menším zdvihom. Kovanie je vybavené pružinami s priemerom drôtu 2,5 mm a je vyrobené z odolnej ocele s pozinkovanou povrchovou úpravou, ktorá zaisťuje dlhú životnosť a spoľahlivosť
A2	Čelo postele A2b /na dĺžku postele 200x40cm/	Prvok neobsahuje kovanie
A2	Čelo postele A2c /bočné čelo na šírku postele 90x40cm/	Prvok neobsahuje kovanie
A3	Polica	Prvok neobsahuje kovanie
A4	Vstavaná skriňa	Upravený opis zo dňa 27.1.2025
A5	Pracovný stol - študentský	Prvok neobsahuje kovanie
A6	Zrkadlo na stenu	Prvok neobsahuje kovanie
A7	Botník	Prvok neobsahuje kovanie
A8	Vešiaková stena	Prvok neobsahuje kovanie
A9	Kuchynská linka (kancelária) + drez + batéria /veľká/ Typový drez - Nerezový jednodrez s odkvapkávačom s montážou na pracovnú dosku o rozmeru min. 86x50 cm a hĺbkou 17,5 cm s pripojením pákovej batérie stojankovej s výškou batérie min. 15 cm. Ramienko je vo výške min.12,8 cm	Typy pántov z pohľadu uloženia dvierok 1. Naložené závesy Princíp uloženia dvierok spočíva v tom, že dvierka sú priamo naložené na korpuse nábytku. Napríklad – typ s tlmeným zatváraním + 3D platnička 2. Zásuvkové výsuvy – ATM vodiaca lišta, nosnosť max 20 kg na jednu zásuvku 3. Úchytky – ATM UZO (matný chróm) rozteč min. 96 mm max 160mm
A10	Kuchynská linka (kancelária) + drez + batéria /malá/ Typový drez - Nerezový jednodrez s odkvapkávačom s montážou na pracovnú dosku o rozmeru min. 86x50 cm a hĺbkou 17,5 cm s pripojením pákovej batérie stojankovej s výškou batérie min. 15 cm. Ramienko je vo výške min.12,8 cm	Typy pántov z pohľadu uloženia dvierok 1. Naložené závesy Princíp uloženia dvierok spočíva v tom, že dvierka sú priamo naložené na korpuse nábytku. Napríklad – typ s tlmeným zatváraním + 3D platnička 2. Zásuvkové výsuvy – ATM vodiaca lišta, nosnosť max 20 kg na jednu zásuvku 3. Úchytky – ATM UZO (matný chróm) rozteč min. 96 mm max 160mm
A11	Policová skriňa	1. Naložené závesy Princíp uloženia dvierok spočíva v tom, že dvierka sú priamo naložené na korpuse nábytku. Napríklad – typ s tlmeným zatváraním + 3D platnička 2. Úchytky – ATM UZO (matný chróm) rozteč min. 96 mm max 160mm

A12	Vešiaková skriňa	Nábytkový vešiak s počtom háčikov: 3x. Upevnenie z prednej strany dosky. Rozmery (V x Š x H): min 130 x 74 x 76 mm.
A13	Pracovný stol (kancelária a vrática)	Prvok neobsahuje kovanie
A14	Pult	Konzola kovová 10 cm vysoká nerezová farba

Zámky sa v rámci dodávky nepožadujú

A4 - vstavovaná skriňa

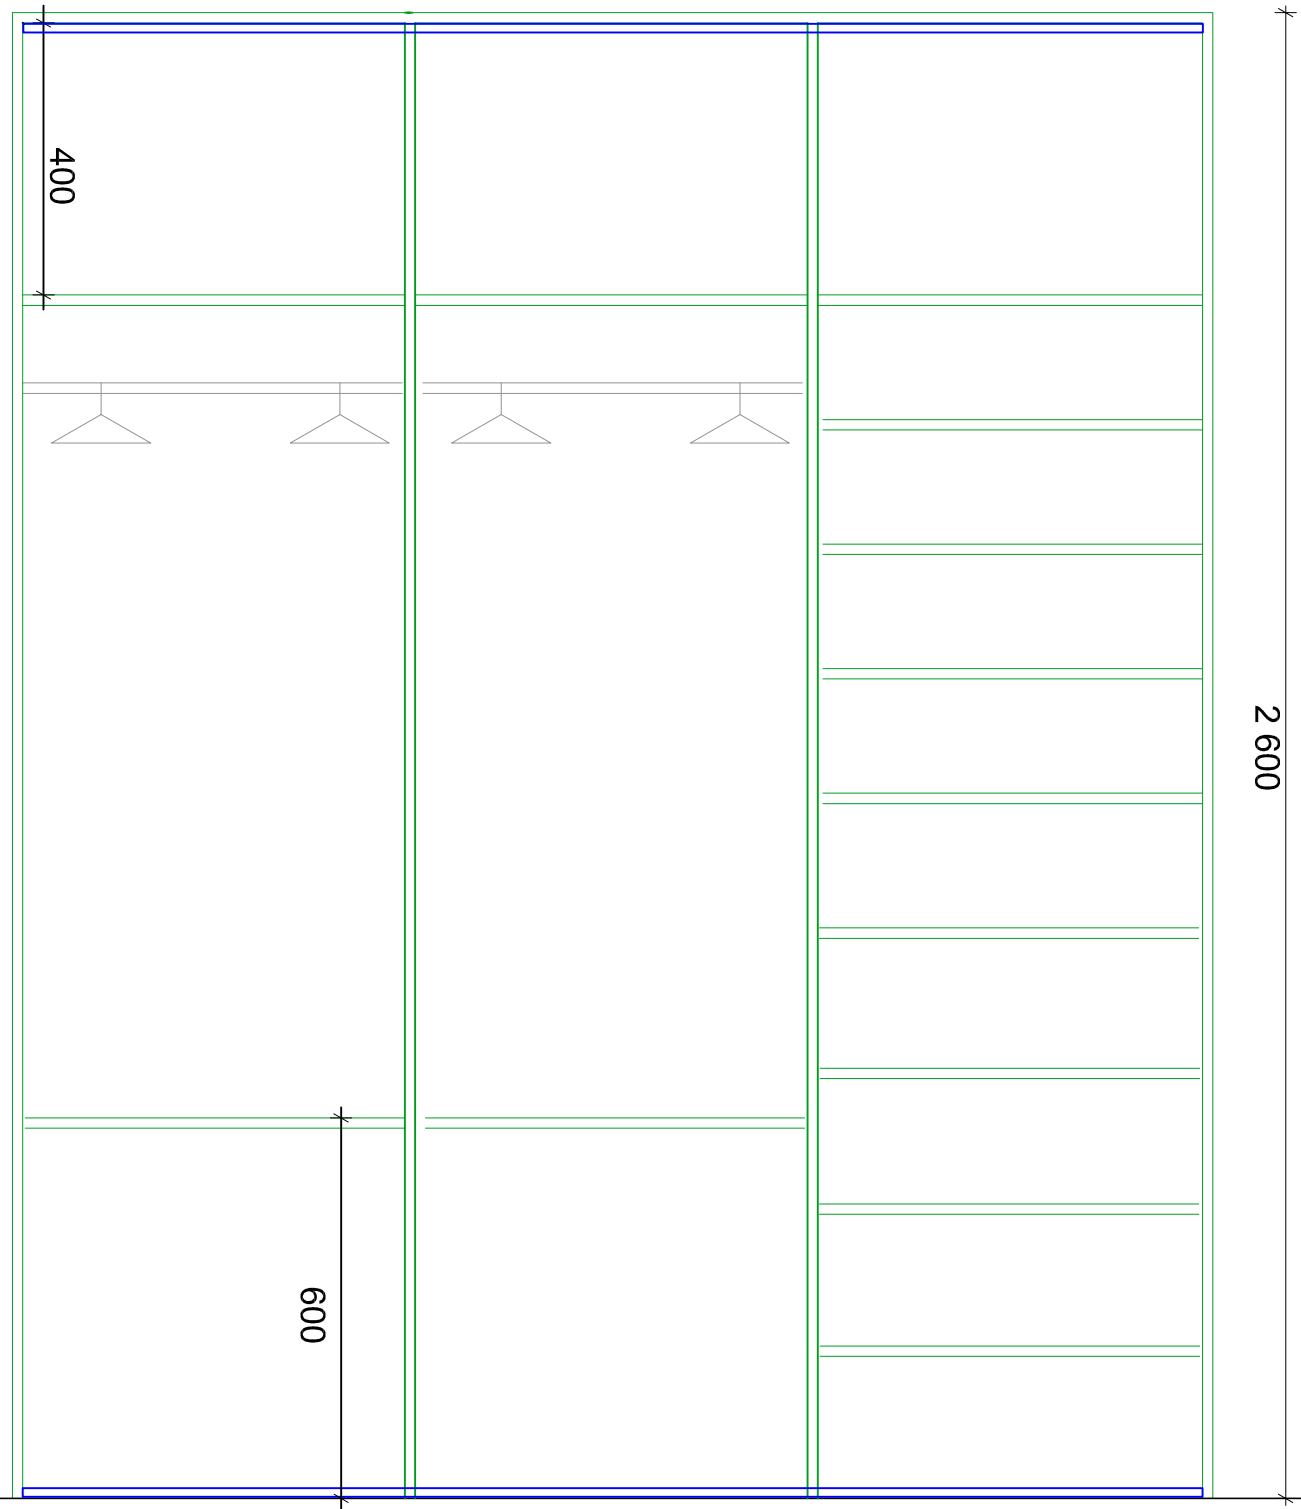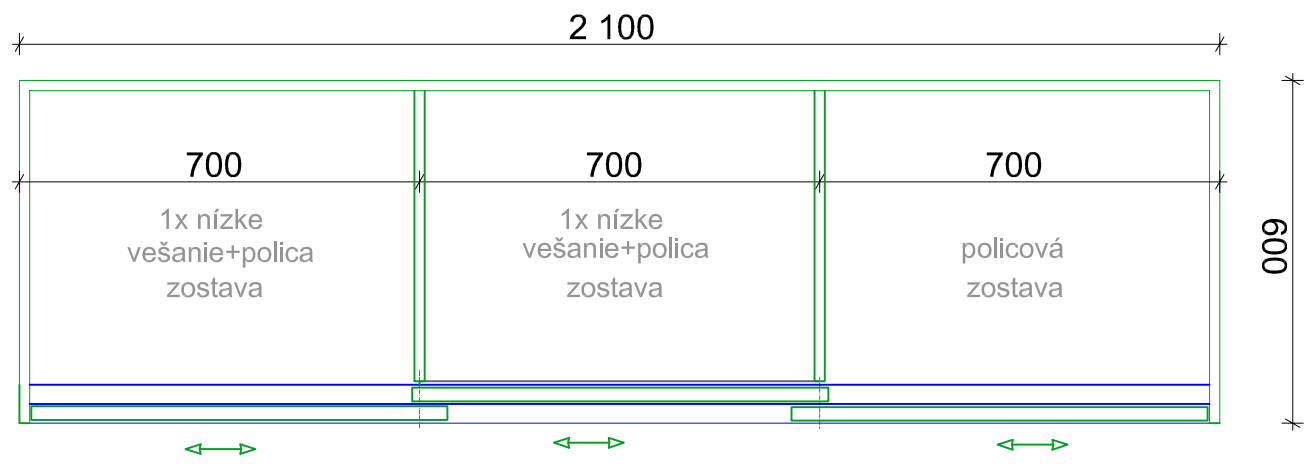

A4 – Vstavovaná skriňa

Vstavovaná skriňa zabudovaný úložný priestor s policami, vešiakovými tyčami a s posuvnými dverami. Vstavovaná skriňa od steny do priestoru, umiestnená v chodbe bunky oproti sebe v dvoch pozíciách. Jedna vstavovaná skriňa má stenu zľava a oproti druhá bude mať stenu z prava. Modul interiéru skrine je znázornený v nákrese.

MATERIÁL: korpus, police, posuvné dvere - LTD hr. 18 mm
DEKOR: dub bardolíno
ABS hrany

POSUVNÉ DVERE: 3-dverová skriňa, možnosť otvárania všetkých troch krídel posuvných dverí vstavanej skrine. Dvere sú vyhotovené v jednom kuse od hornej koľajnice po spodnú.

ROZMERY: šírka 2100 mm
výška 2600 mm
hĺbka 600 mm
horná polica 400 mm
dolná polica 600 mm
skriňa sa skladá z troch oddelení, šírka jedného je 700 mm

KOVANIE: rámy dverí - hliníkové, farby strieborno-šedej

VÝKAZ NÁBYTKU A4

M 1:20

- PRED VÝROBOU JE NUTNÉ PREVIESŤ ZAMERANIE REALIZOVANÝCH STAVEBNÝCH KONŠTRUKCIÍ