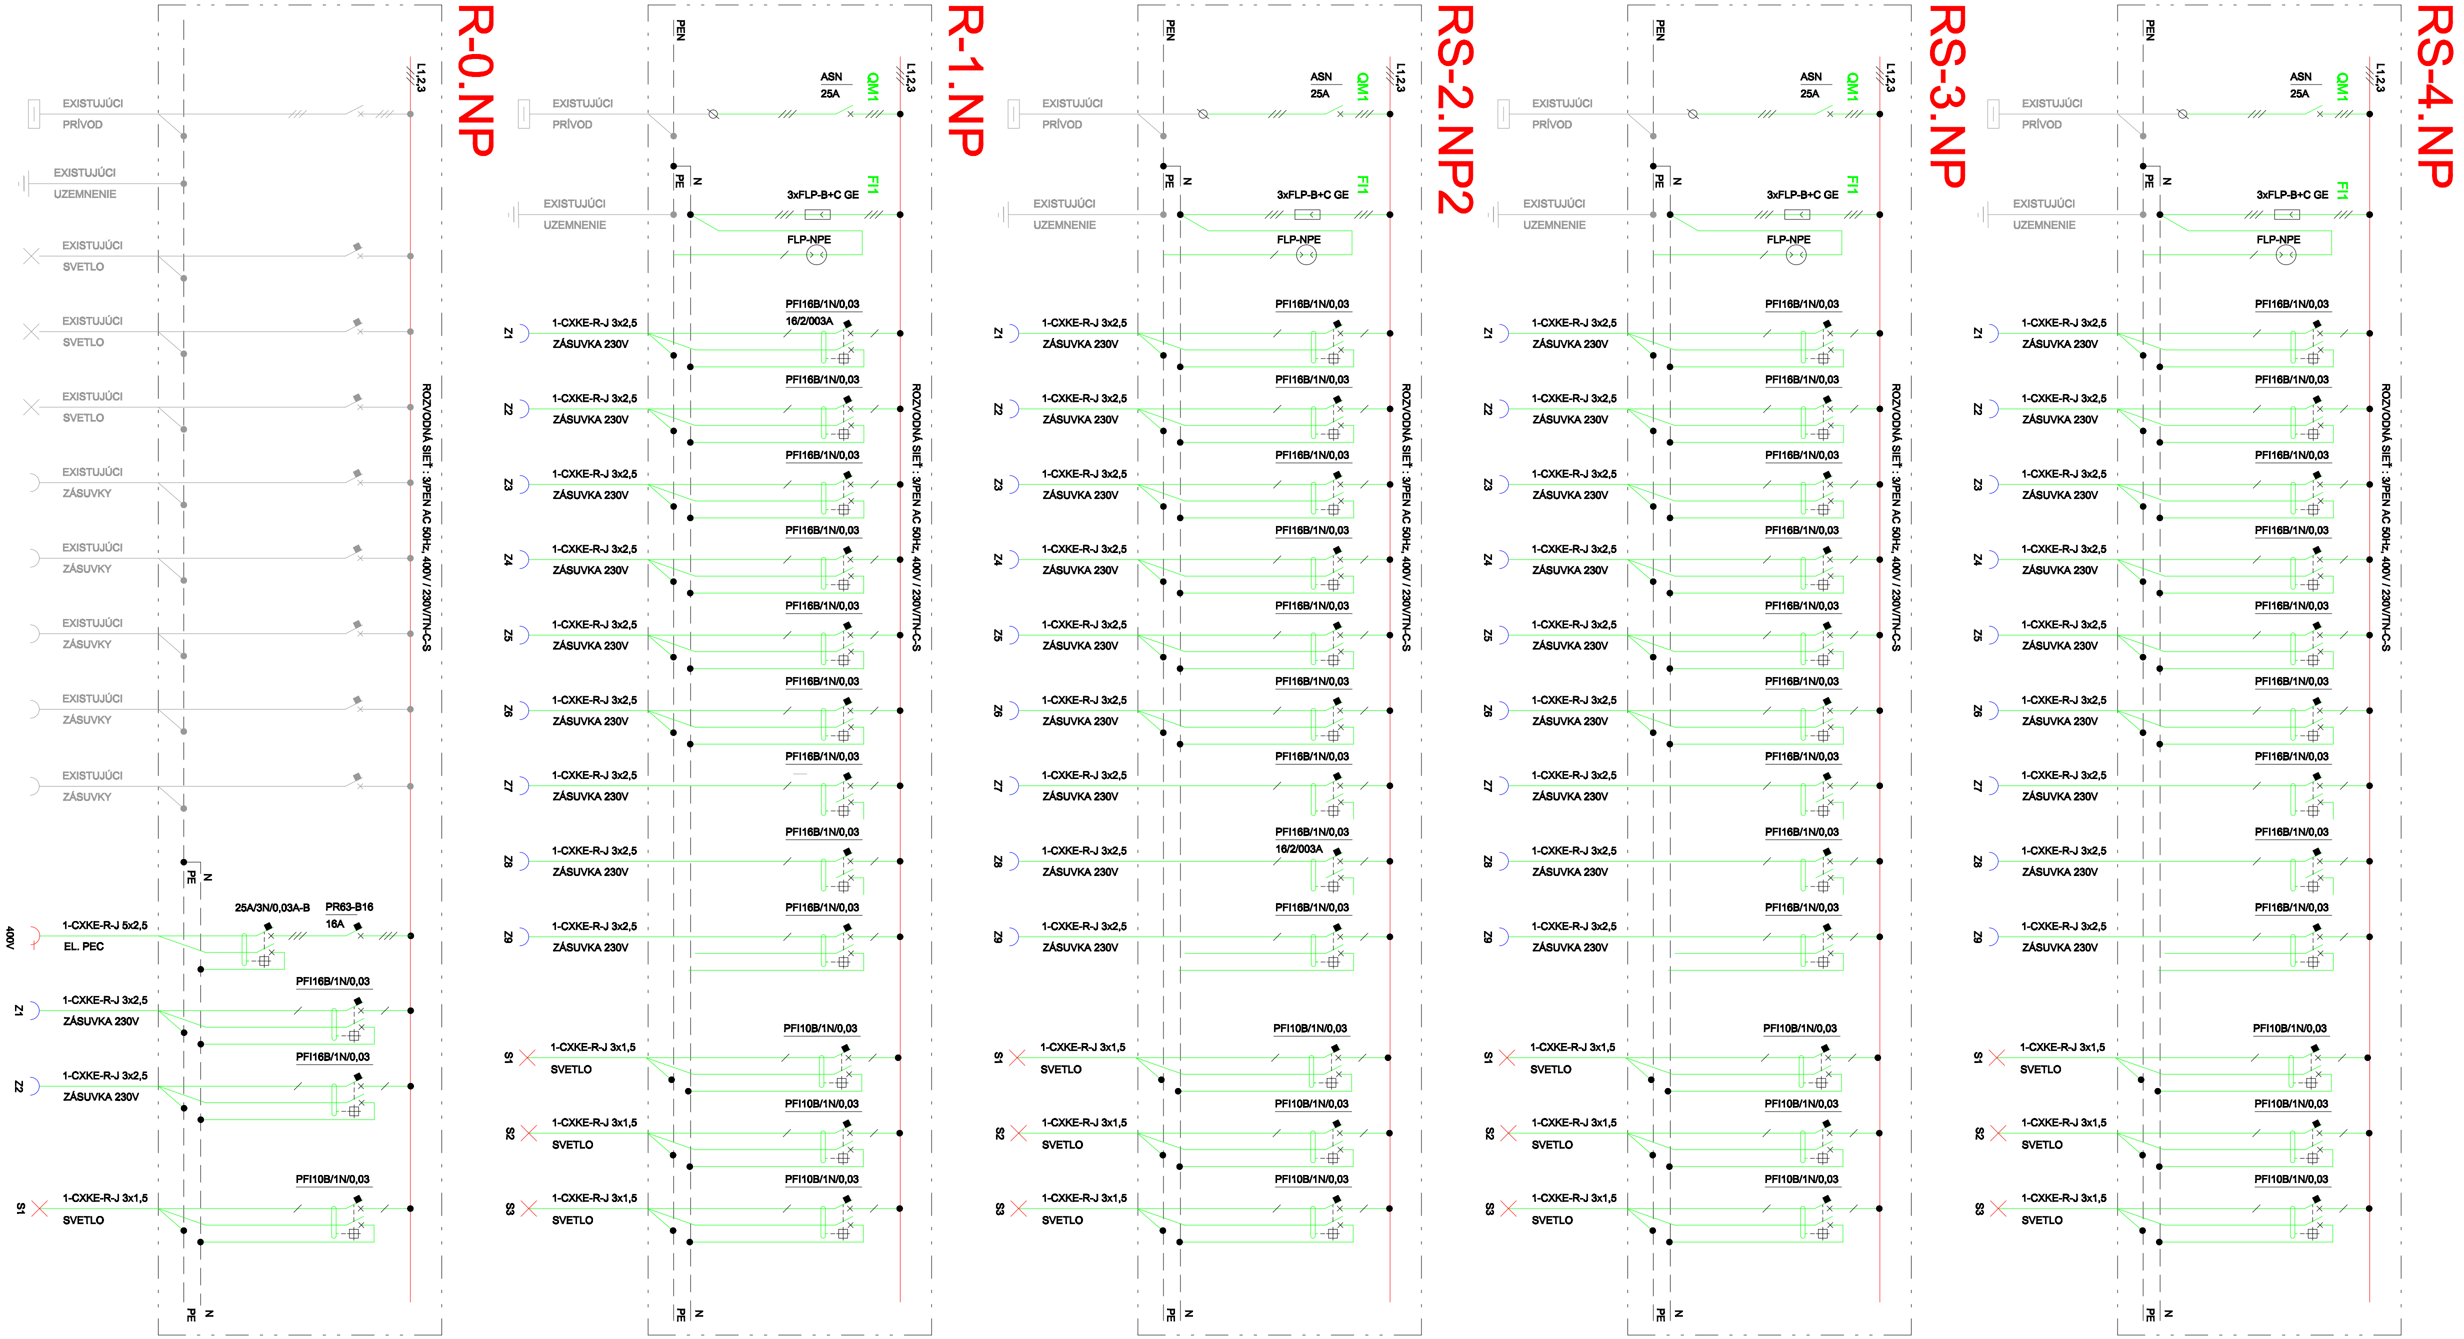
R-0.NP
L1,2,3
EXISTUJÚCI
PRÍVOD
EXISTUJÚCI
UZEMNENIE
EXISTUJÚCI
SVETLO
EXISTUJÚCI
SVETLO
EXISTUJÚCI
SVETLO
EXISTUJÚCI
ZÁSUVKY
EXISTUJÚCI
ZÁSUVKY
EXISTUJÚCI
ZÁSUVKY
EXISTUJÚCI
ZÁSUVKY
EXISTUJÚCI
ZÁSUVKY
ROZVODNÁ SIEŤ : 3/PEN AC 50Hz, 400V / 230V/TN-C-S
PE
N
400V
1-CXKE-R-J 5x2,5
EL. PEC
25A/3N/0,03A-B
PR63-B16
16A
Z1
1-CXKE-R-J 3x2,5
ZÁSUVKA 230V
PFI16B/1N/0,03
Z2
1-CXKE-R-J 3x2,5
ZÁSUVKA 230V
PFI16B/1N/0,03
S1
1-CXKE-R-J 3x1,5
SVETLO
PFI10B/1N/0,03
PE
N
R-1.NP
PEN
L1,2,3
ASN
25A
QM1
EXISTUJÚCI
PRÍVOD
PE
N
FI1
3xFLP-B+C GE
EXISTUJÚCI
UZEMNENIE
FLP-NPE
Z1
1-CXKE-R-J 3x2,5
ZÁSUVKA 230V
PFI16B/1N/0,03
16/2/003A
Z2
1-CXKE-R-J 3x2,5
ZÁSUVKA 230V
PFI16B/1N/0,03
Z3
1-CXKE-R-J 3x2,5
ZÁSUVKA 230V
PFI16B/1N/0,03
Z4
1-CXKE-R-J 3x2,5
ZÁSUVKA 230V
PFI16B/1N/0,03
Z5
1-CXKE-R-J 3x2,5
ZÁSUVKA 230V
PFI16B/1N/0,03
Z6
1-CXKE-R-J 3x2,5
ZÁSUVKA 230V
PFI16B/1N/0,03
Z7
1-CXKE-R-J 3x2,5
ZÁSUVKA 230V
PFI16B/1N/0,03
Z8
1-CXKE-R-J 3x2,5
ZÁSUVKA 230V
PFI16B/1N/0,03
Z9
1-CXKE-R-J 3x2,5
ZÁSUVKA 230V
PFI16B/1N/0,03
S1
1-CXKE-R-J 3x1,5
SVETLO
PFI10B/1N/0,03
S2
1-CXKE-R-J 3x1,5
SVETLO
PFI10B/1N/0,03
S3
1-CXKE-R-J 3x1,5
SVETLO
PFI10B/1N/0,03
ROZVODNÁ SIEŤ : 3/PEN AC 50Hz, 400V / 230V/TN-C-S
PE
N
RS-2.NP2
PEN
L1,2,3
ASN
25A
QM1
EXISTUJÚCI
PRÍVOD
PE
N
FI1
3xFLP-B+C GE
EXISTUJÚCI
UZEMNENIE
FLP-NPE
Z1
1-CXKE-R-J 3x2,5
ZÁSUVKA 230V
PFI16B/1N/0,03
Z2
1-CXKE-R-J 3x2,5
ZÁSUVKA 230V
PFI16B/1N/0,03
Z3
1-CXKE-R-J 3x2,5
ZÁSUVKA 230V
PFI16B/1N/0,03
Z4
1-CXKE-R-J 3x2,5
ZÁSUVKA 230V
PFI16B/1N/0,03
Z5
1-CXKE-R-J 3x2,5
ZÁSUVKA 230V
PFI16B/1N/0,03
Z6
1-CXKE-R-J 3x2,5
ZÁSUVKA 230V
PFI16B/1N/0,03
Z7
1-CXKE-R-J 3x2,5
ZÁSUVKA 230V
PFI16B/1N/0,03
Z8
1-CXKE-R-J 3x2,5
ZÁSUVKA 230V
PFI16B/1N/0,03
16/2/003A
Z9
1-CXKE-R-J 3x2,5
ZÁSUVKA 230V
PFI16B/1N/0,03
S1
1-CXKE-R-J 3x1,5
SVETLO
PFI10B/1N/0,03
S2
1-CXKE-R-J 3x1,5
SVETLO
PFI10B/1N/0,03
S3
1-CXKE-R-J 3x1,5
SVETLO
PFI10B/1N/0,03
ROZVODNÁ SIEŤ : 3/PEN AC 50Hz, 400V / 230V/TN-C-S
PE
N
RS-3.NP
PEN
L1,2,3
ASN
25A
QM1
EXISTUJÚCI
PRÍVOD
PE
N
FI1
3xFLP-B+C GE
EXISTUJÚCI
UZEMNENIE
FLP-NPE
Z1
1-CXKE-R-J 3x2,5
ZÁSUVKA 230V
PFI16B/1N/0,03
Z2
1-CXKE-R-J 3x2,5
ZÁSUVKA 230V
PFI16B/1N/0,03
Z3
1-CXKE-R-J 3x2,5
ZÁSUVKA 230V
PFI16B/1N/0,03
Z4
1-CXKE-R-J 3x2,5
ZÁSUVKA 230V
PFI16B/1N/0,03
Z5
1-CXKE-R-J 3x2,5
ZÁSUVKA 230V
PFI16B/1N/0,03
Z6
1-CXKE-R-J 3x2,5
ZÁSUVKA 230V
PFI16B/1N/0,03
Z7
1-CXKE-R-J 3x2,5
ZÁSUVKA 230V
PFI16B/1N/0,03
Z8
1-CXKE-R-J 3x2,5
ZÁSUVKA 230V
PFI16B/1N/0,03
Z9
1-CXKE-R-J 3x2,5
ZÁSUVKA 230V
PFI16B/1N/0,03
S1
1-CXKE-R-J 3x1,5
SVETLO
PFI10B/1N/0,03
S2
1-CXKE-R-J 3x1,5
SVETLO
PFI10B/1N/0,03
S3
1-CXKE-R-J 3x1,5
SVETLO
PFI10B/1N/0,03
ROZVODNÁ SIEŤ : 3/PEN AC 50Hz, 400V / 230V/TN-C-S
PE
N
RS-4.NP
PEN
L1,2,3
ASN
25A
QM1
EXISTUJÚCI
PRÍVOD
PE
N
FI1
3xFLP-B+C GE
EXISTUJÚCI
UZEMNENIE
FLP-NPE
Z1
1-CXKE-R-J 3x2,5
ZÁSUVKA 230V
PFI16B/1N/0,03
Z2
1-CXKE-R-J 3x2,5
ZÁSUVKA 230V
PFI16B/1N/0,03
Z3
1-CXKE-R-J 3x2,5
ZÁSUVKA 230V
PFI16B/1N/0,03
Z4
1-CXKE-R-J 3x2,5
ZÁSUVKA 230V
PFI16B/1N/0,03
Z5
1-CXKE-R-J 3x2,5
ZÁSUVKA 230V
PFI16B/1N/0,03
Z6
1-CXKE-R-J 3x2,5
ZÁSUVKA 230V
PFI16B/1N/0,03
Z7
1-CXKE-R-J 3x2,5
ZÁSUVKA 230V
PFI16B/1N/0,03
Z8
1-CXKE-R-J 3x2,5
ZÁSUVKA 230V
PFI16B/1N/0,03
Z9
1-CXKE-R-J 3x2,5
ZÁSUVKA 230V
PFI16B/1N/0,03
S1
1-CXKE-R-J 3x1,5
SVETLO
PFI10B/1N/0,03
S2
1-CXKE-R-J 3x1,5
SVETLO
PFI10B/1N/0,03
S3
1-CXKE-R-J 3x1,5
SVETLO
PFI10B/1N/0,03
ROZVODNÁ SIEŤ : 3/PEN AC 50Hz, 400V / 230V/TN-C-S
PE
N

ROZVODNÁ SIEŤ : 3/PEN AC 50Hz, 400V / 230V/TN-C-S
OCHRANA PRED ZÁSAHOM EL. PRÚDOM :
ZÁKLADNÁ IZOLÁCIA ŽIVÝCH ČASTÍ
ZÁBRANY ALEBO KRYTY
DOPLNKOVÁ OCHRANA : PRÚDOVÉ CHRÁNIČE (RCD)
SAMOČINNÉ ODPOJENIE PRI PORUCHE
OCHRANNÉ POSPÁJANIE

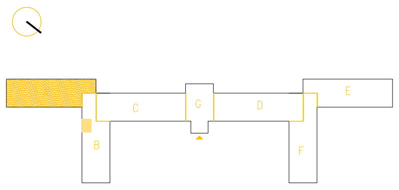

Autor projektu stavby	Vypracoval	Zodpovedný projektant		
Ing.arch. G.FUKATSCHOVÁ	Pavol ŠTIEBER	Ing.Mikuláš RODAN		
Investor	EU, Dolnozemnská cesta č. 1, 852 35 Bratislava		Stupeň	RP
Názov a miesto stavby	Rekonštrukcia ŠDaJ, blok A Horský park Prokopa Veľkého 41, Bratislava		Zákaz.č.	2018
			Dátum	05/2018
Časť	ELI – elektroinštalácia		Formát	10xA4
Výkres	Rozvádzače 0-4.np		Mierka 1:50	Č.V. 04