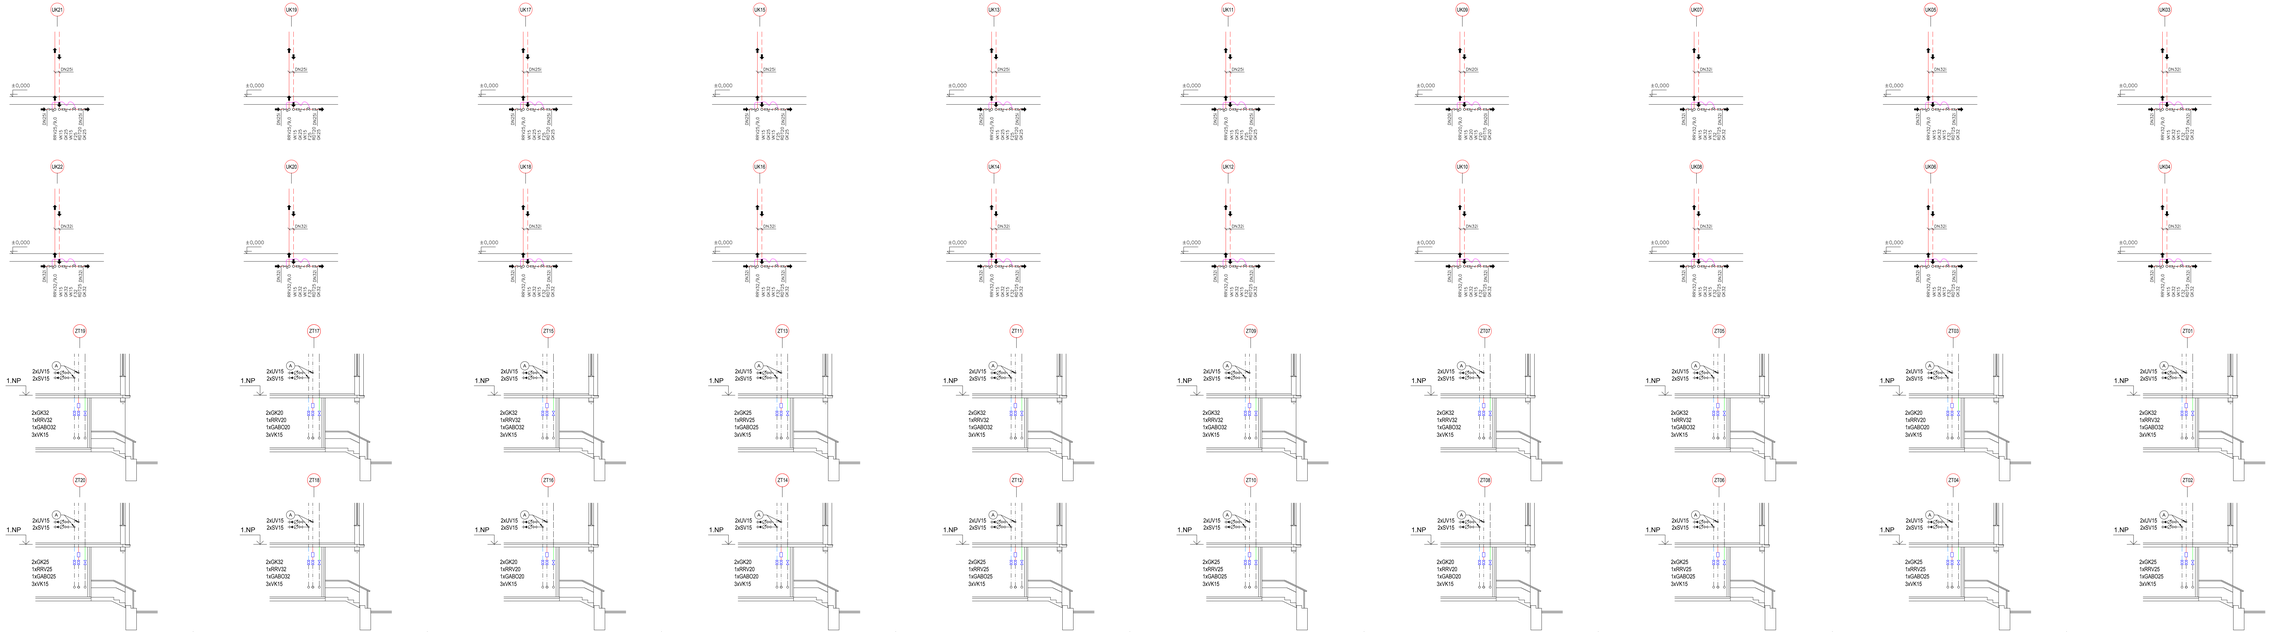

SCHÉMA PRE KANALIZÁCIU

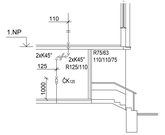

STUPEŇ PROJEKTU:	PROJEKT PRE REALIZÁCIU STAVBY		
VEDOMÁ OSOBA:	EKONOMICKÁ UNIVERZITA V BRATISLAVE, DOLNOZEMSKÁ CESTA 1, SK 852 35 BRATISLAVA IČO: 00399817, IČ DPH: SK 2020750245		
SPRACOVATEĽ PROJEKTU:	I.MAX SRO, SK 841 02 BRATISLAVA, ID: 5913-485, 0902 299 682		
AUTOR STAVBY:	ING. SANDOR IVAN		
HLAVNÝ INŽINIER PROJEKTU:	ING. LÁSZLÓ NAGYOK		ČÍSLO PARÉ
ČASŤ PROJEKTU:	PROFESIA: ZDRAVOTECHNICKÉ INŠTALÁCIE / VYKUROVANIE		
KONTROLNÝ INŽINIER:	ING. LÁSZLÓ NAGYOK	REG.Č. 3842-1657-10	PODPIS:
RP	SCHÉMA NA PATE STUPŇOV	MERIL. POMER: 1:20 / FORMÁT: A2	1:20 / DÁTUM: 06/2018